

Département de la Loire

Commune de PANISSIERES

Lieu-dit "Le Crozet"

Propriété de la Communauté  
de Communes FOREZ-EST  
Acquisition de la SCI "CJS"

### PLAN DE DIVISION

Echelle: 1/500


Accusé de réception - Ministère de l'Intérieur

042-214201659-20221213-MPG072022002-DE

Accusé certifié exécutoire

Réception par le préfet : 27/12/2022

Publication : 27/12/2022

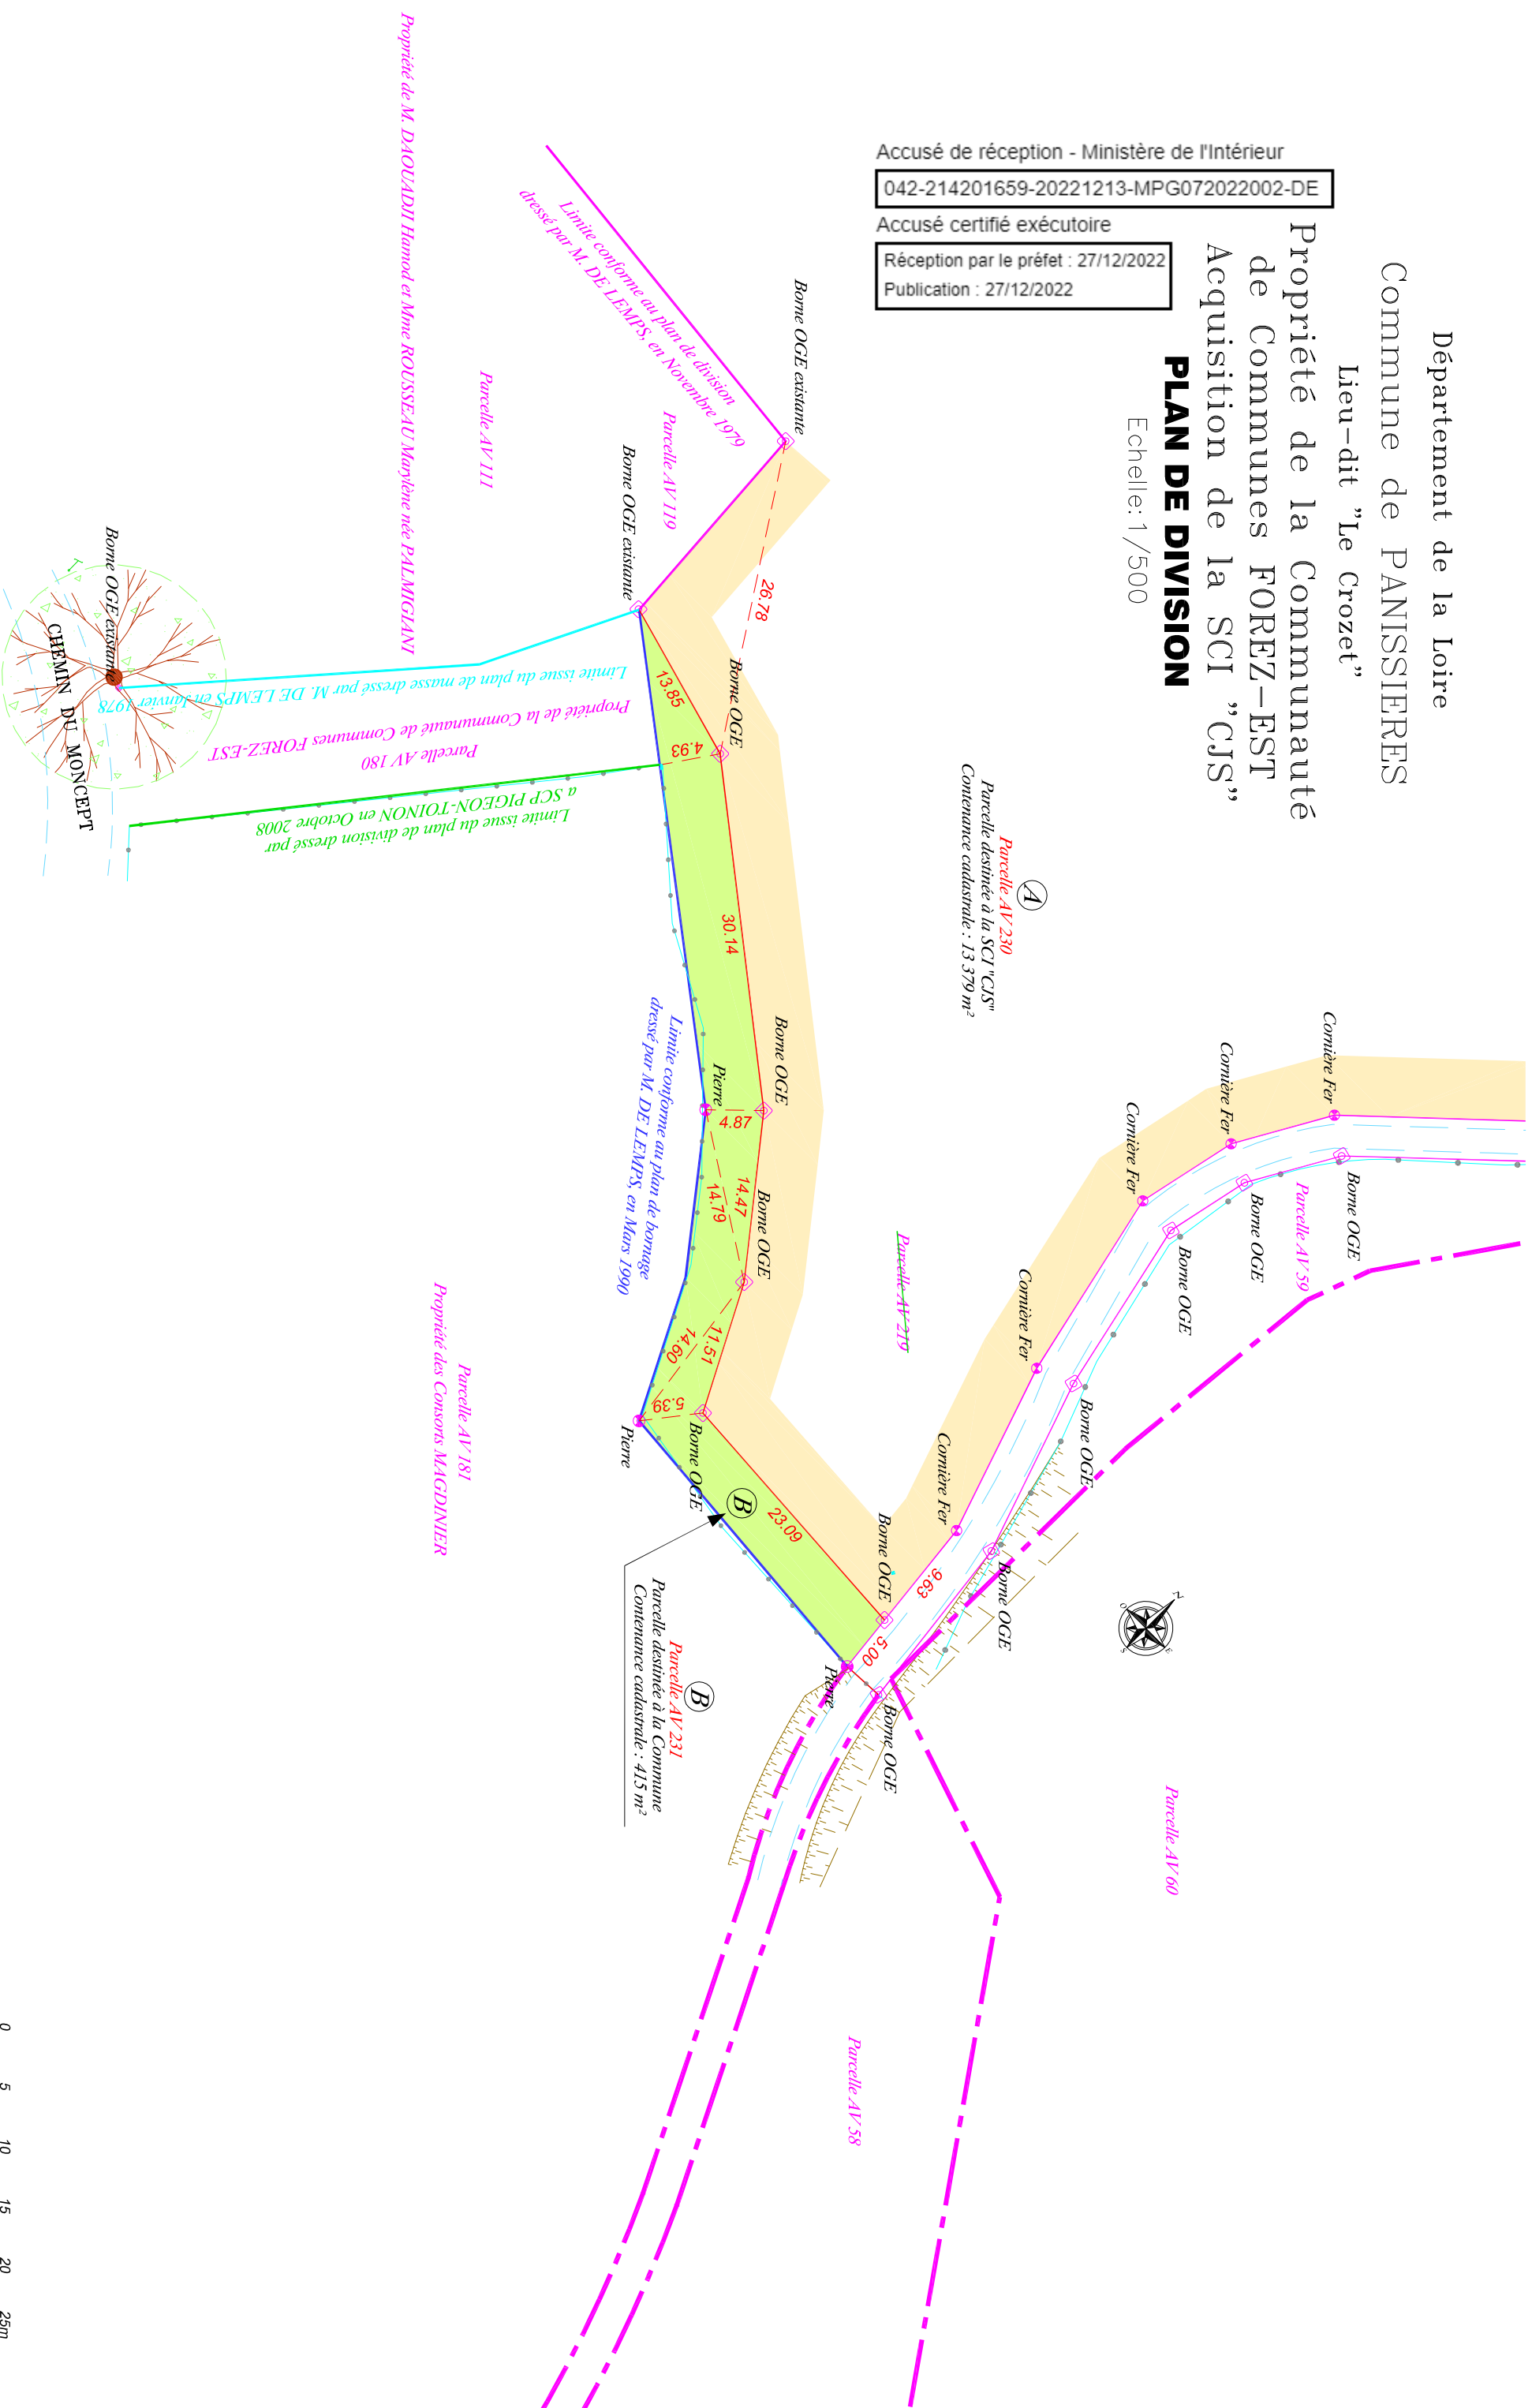

Parcelle AV n°219 divisée par document d'arpentage n°1110V du 30/09/2022

Application approximative du plan cadastral

Dressé le 03 10 2022 par le SCP Christophe PIGEON - Christian TOINON  
Géomètres Experts DPLG  
Ancien cabinet DE LEMPS-THIVEND  
8 bis Rue du Montal, 42110 FEURS  
Tél : 04 77 26 15 86  
contact@ge-feurs.fr  
Dossier 16205

